

MADIGNANO



RIPALT VECCHIA



MADIGNANELLO

**COMUNE di MADIGNANO**  
 PROVINCIA DI CREMONA  
 REGIONE LOMBARDIA

**PROGETTISTA:**  
 Arch. Paolo Monaci

**COLLABORATORI:**  
 Pianificatore Territoriale  
 Livia Severgnini  
 Arch. Enzo Bettinelli



**PGT**  
**PIANO DELLE REGOLE**  
 PR 03  
 Tipologie di intervento nuclei di antica formazione  
 modificato a seguito dell'accoglimento delle osservazioni e prescrizioni

scala 1:1.000  
 ottobre 2023

**UFFICIO DI PIANO:**  
 Arch. Andrea Canavera  
 Ass. Urbanistica Diego Vallati Canta

**RESPONSABILE DEL PROCEDIMENTO:**  
 Arch. Andrea Canavera

**IL SINDACO:**  
 Elena Festari


ADOTTATO CON DELIBERA C.C. n° ..... del .....

PUBBLICAZIONE n° ..... del .....


APPROVAZIONE CON DELIBERA C.C. n° ..... del .....

PUBBLICAZIONE BURL n° ..... del .....

- Perimetro Nuclei di Antica Formazione
- Tipologie di Intervento edifici in NAF:
- TIPO A - edifici storici e/o vincolati
- TIPO B - cascinali - edifici in linea
- TIPO C - edilizia agricola o artigianale
- TIPO D - edilizia profondamente trasformata
- TIPO E - accessori
- TIPO F - superfetazioni
- Portici da mantenere
- Interventi soggetti a Piani di Recupero -PR-

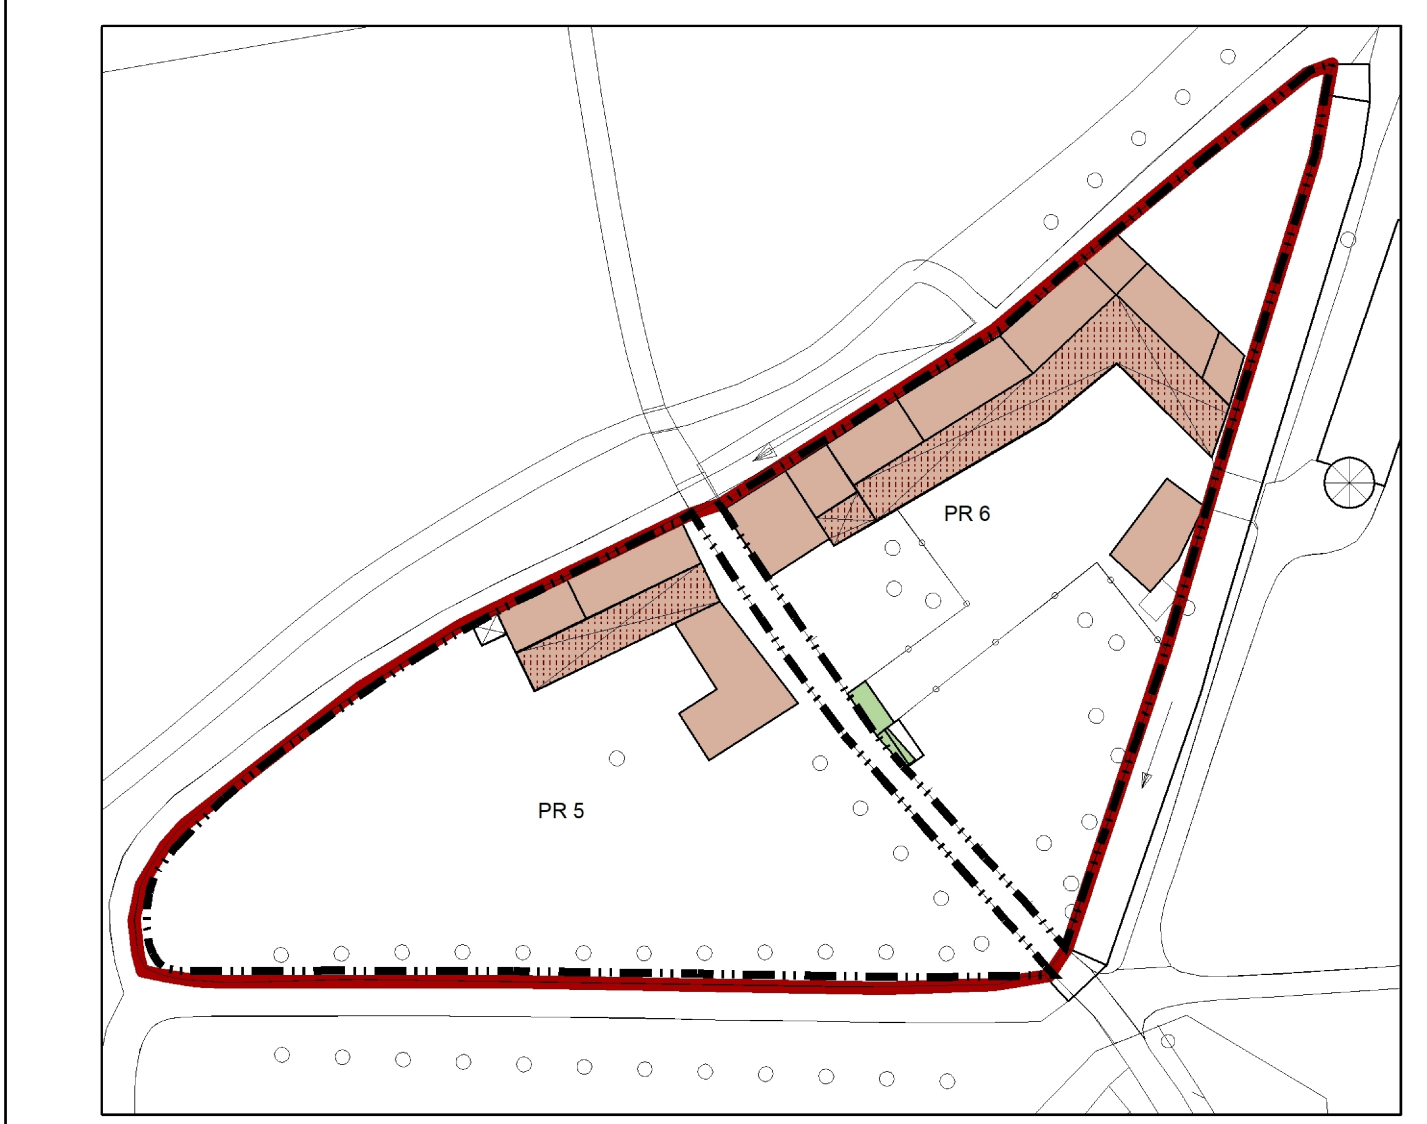

ESTRATTO CASCINA COMPARINA

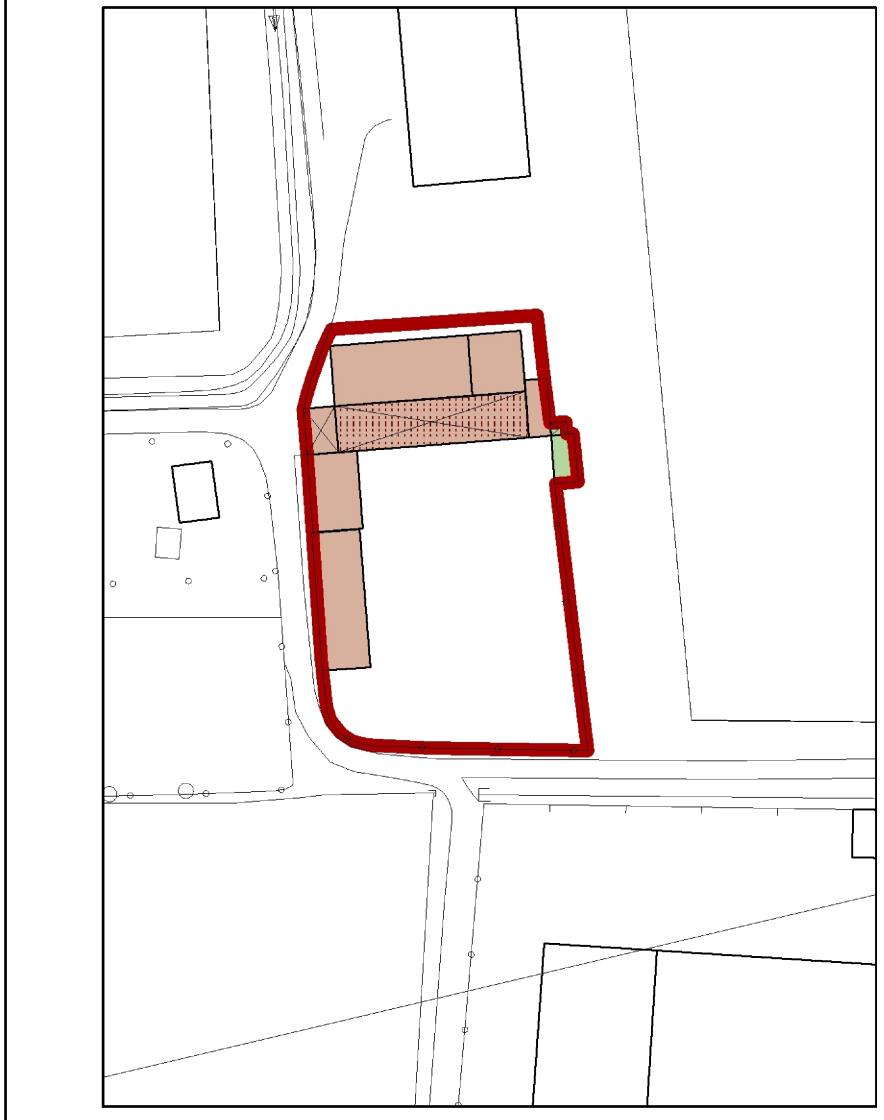

ESTRATTO CASCINA TESSADORI