

REGIONE LOMBARDIA
PROVINCIA DI CREMONA
COMUNE DI MADIGNANO



Piano di Governo del Territorio
COMPONENTE GEOLOGICA, IDROGEOLOGICA E
SISMICA


ALLEGATO B
INDAGINI GEOTECNICHE

Via Pietro Donati n°48 - 26013 - Crema (CR)

PROVA PENETROMETRICA DINAMICA Nr.1
Strumento utilizzato... DPSH (Dinamic Probing Super Heavy)
DIAGRAMMA NUMERO COLPI PUNTA-Rpd

Committente : ZOLI DOMENICO
Cantiere : VIA XXV APRILE
Località : MADIGNANO


Data :28/01/2019

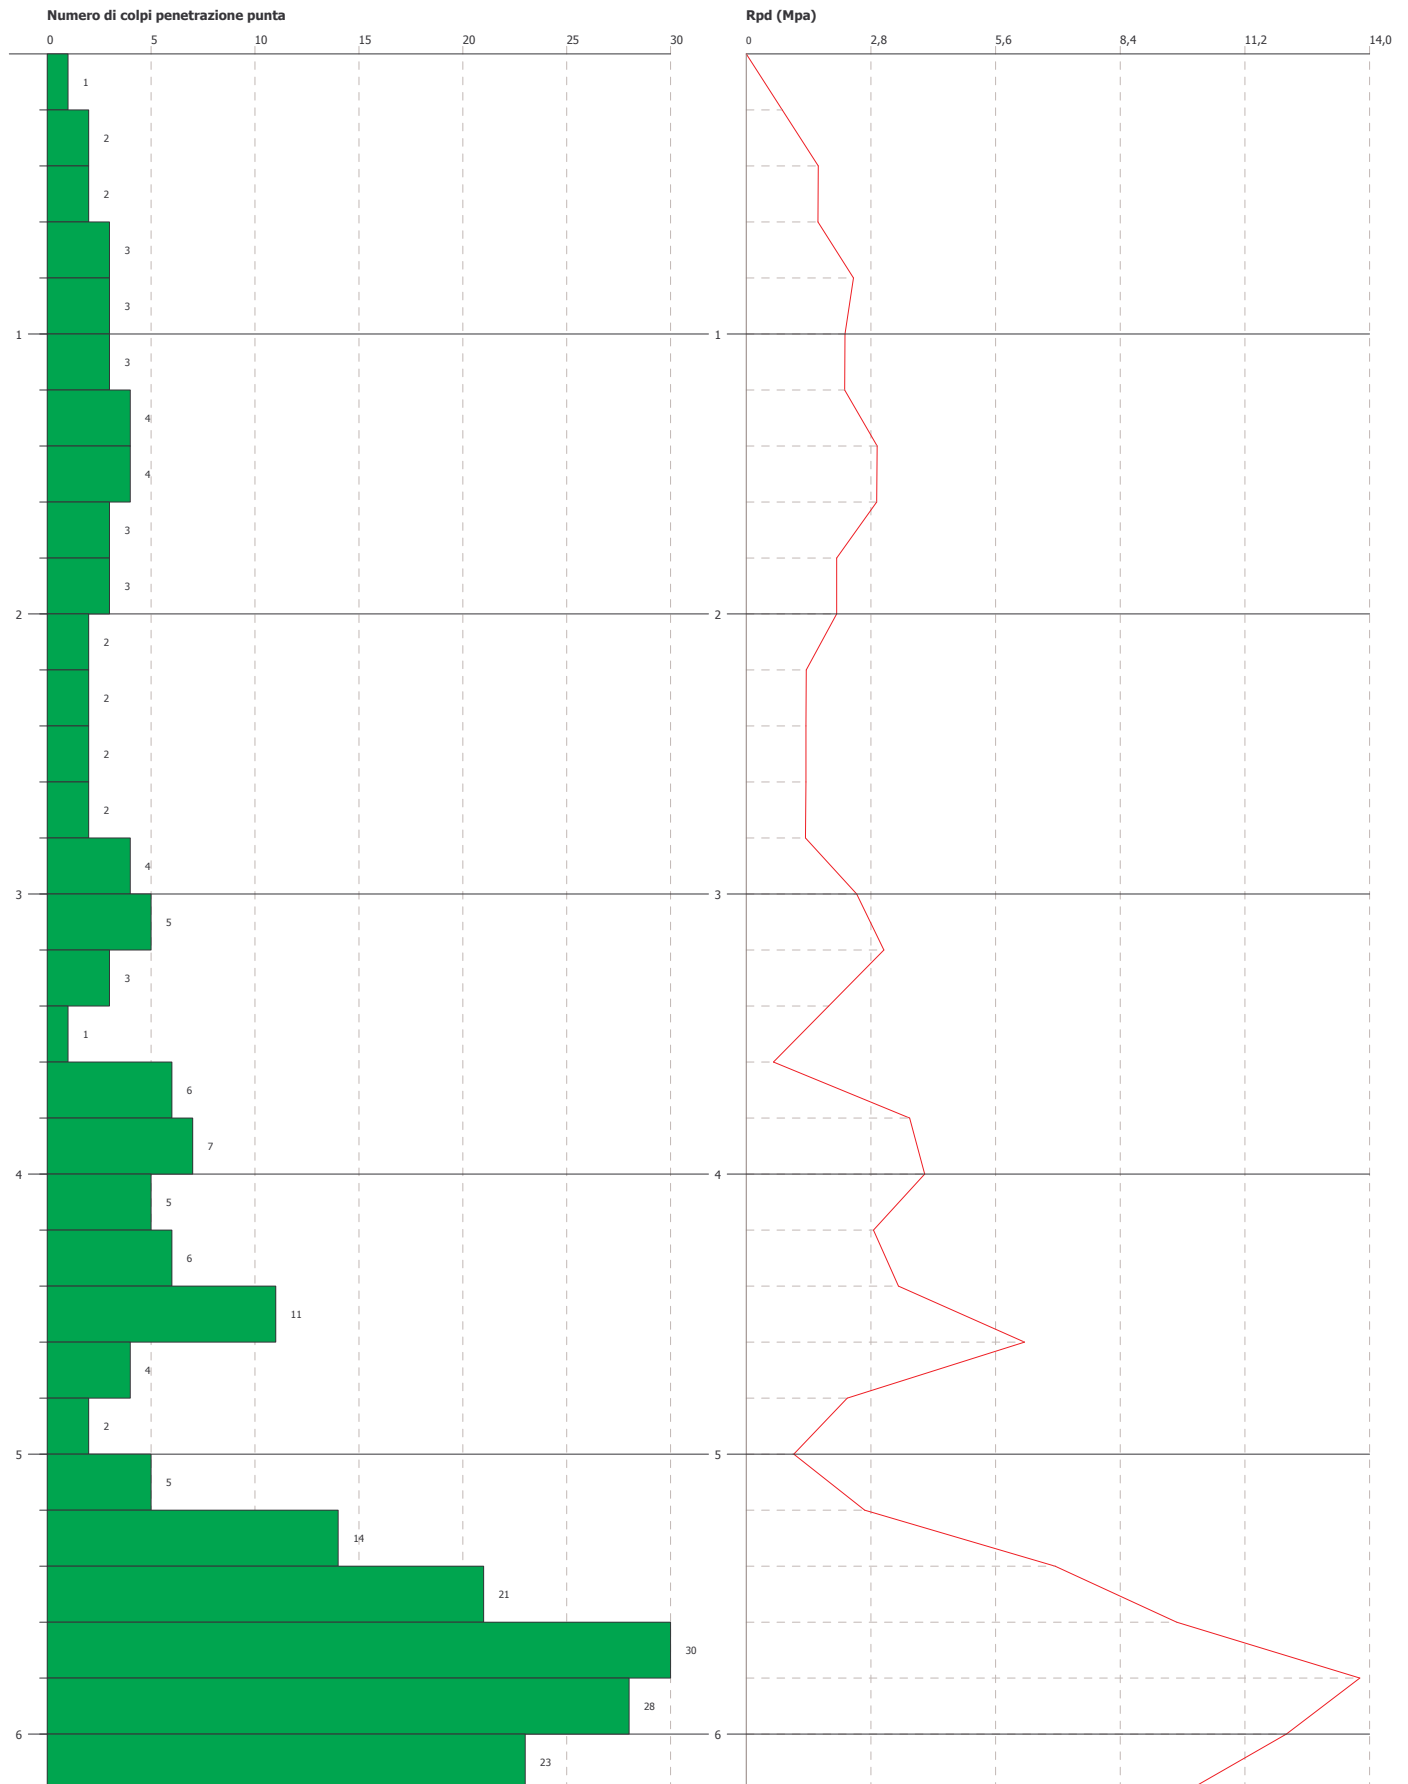

PROVA PENETROMETRICA DINAMICA Nr.2
Strumento utilizzato... DPSH (Dinamic Probing Super Heavy)
DIAGRAMMA NUMERO COLPI PUNTA-Rpd

Committente : ZOLI DOMENICO
 Cantiere : VIA XXV APRILE
 Località : MADIGNANO


Data :28/01/2019

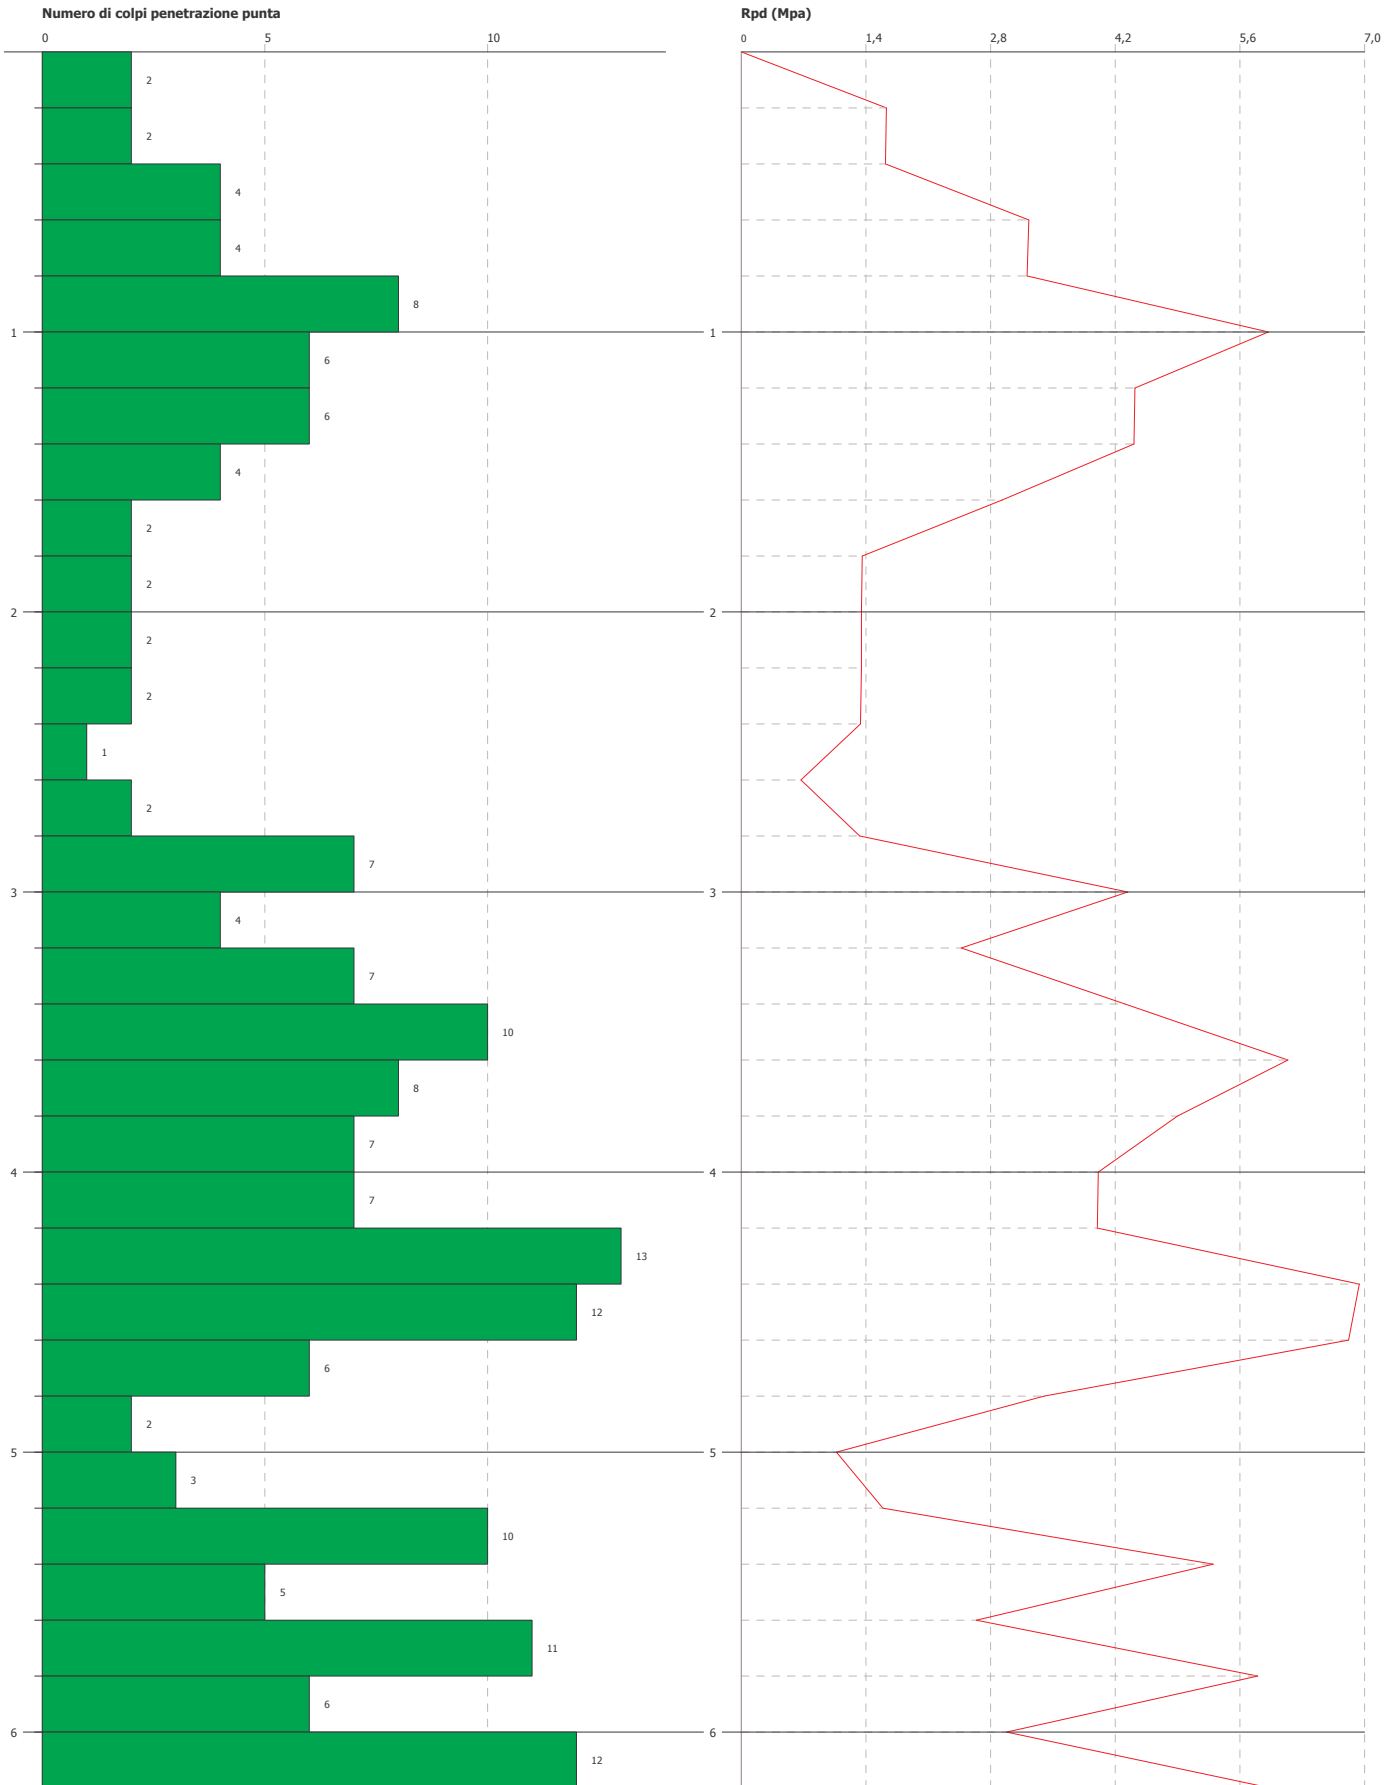

PROVA PENETROMETRICA DINAMICA Nr.3
Strumento utilizzato... DPSH (Dinamic Probing Super Heavy)
DIAGRAMMA NUMERO COLPI PUNTA-Rpd

Committente : ZOLI DOMENICO
Cantiere : VIA XXV APRILE
Località : MADIGNANO

Data :28/01/2019

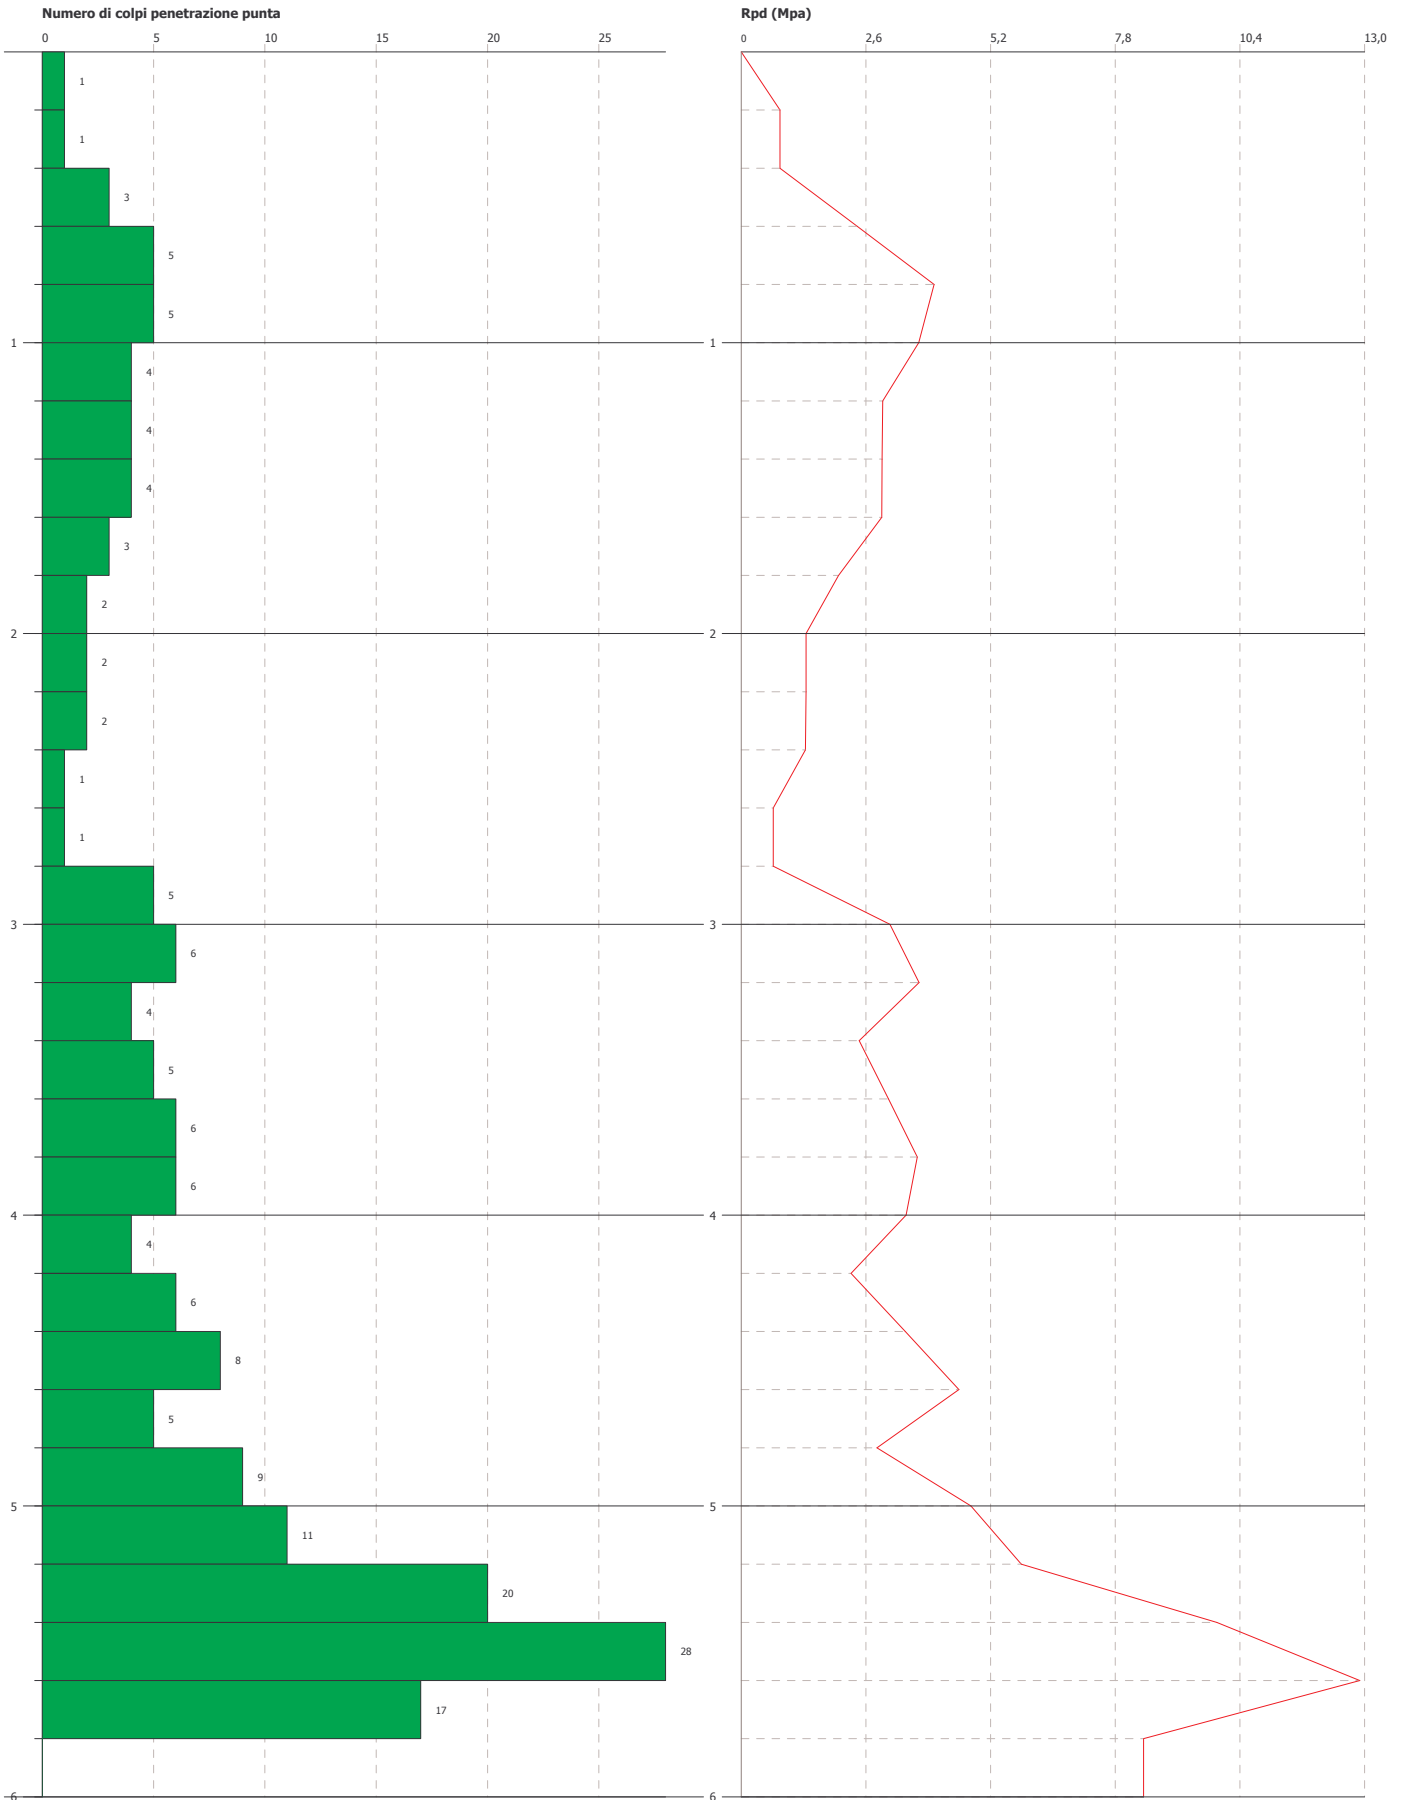


PROVA PENETROMETRICA DINAMICA Nr.1
Strumento utilizzato... DPSH (Dynamic Probing Super Heavy)


Committente: DASTI ROMANO
Cantiere: VIA CANOVA
Località: MADIGNANO (CR)

Data: 21/04/2016

Scala 1:35

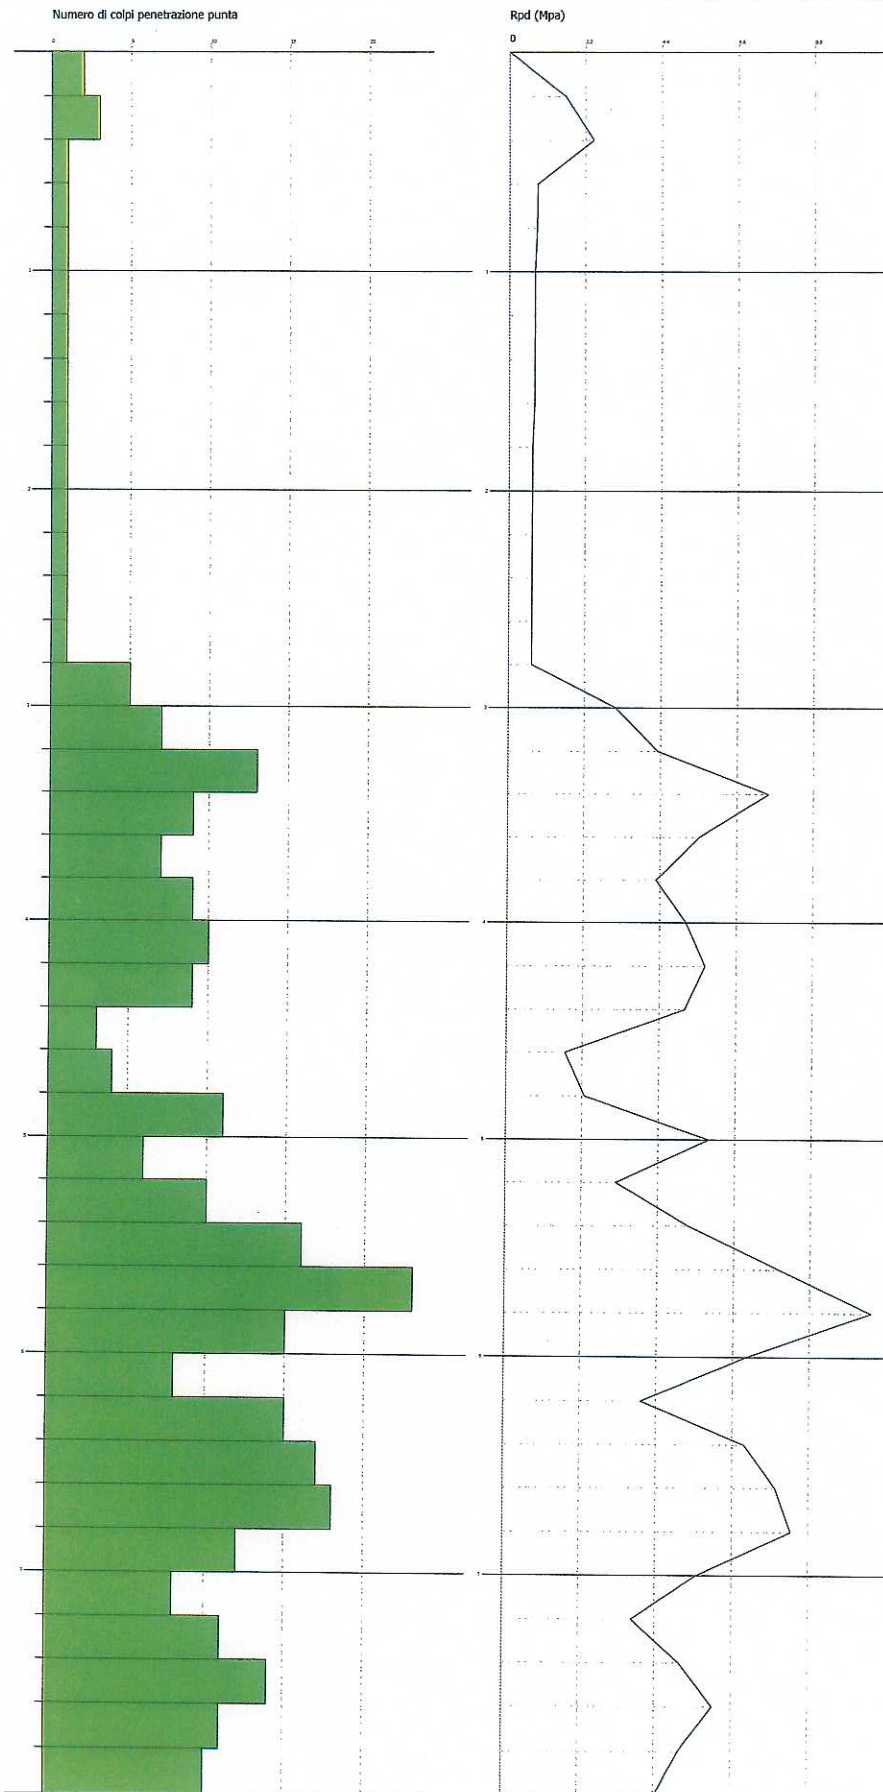


10/11

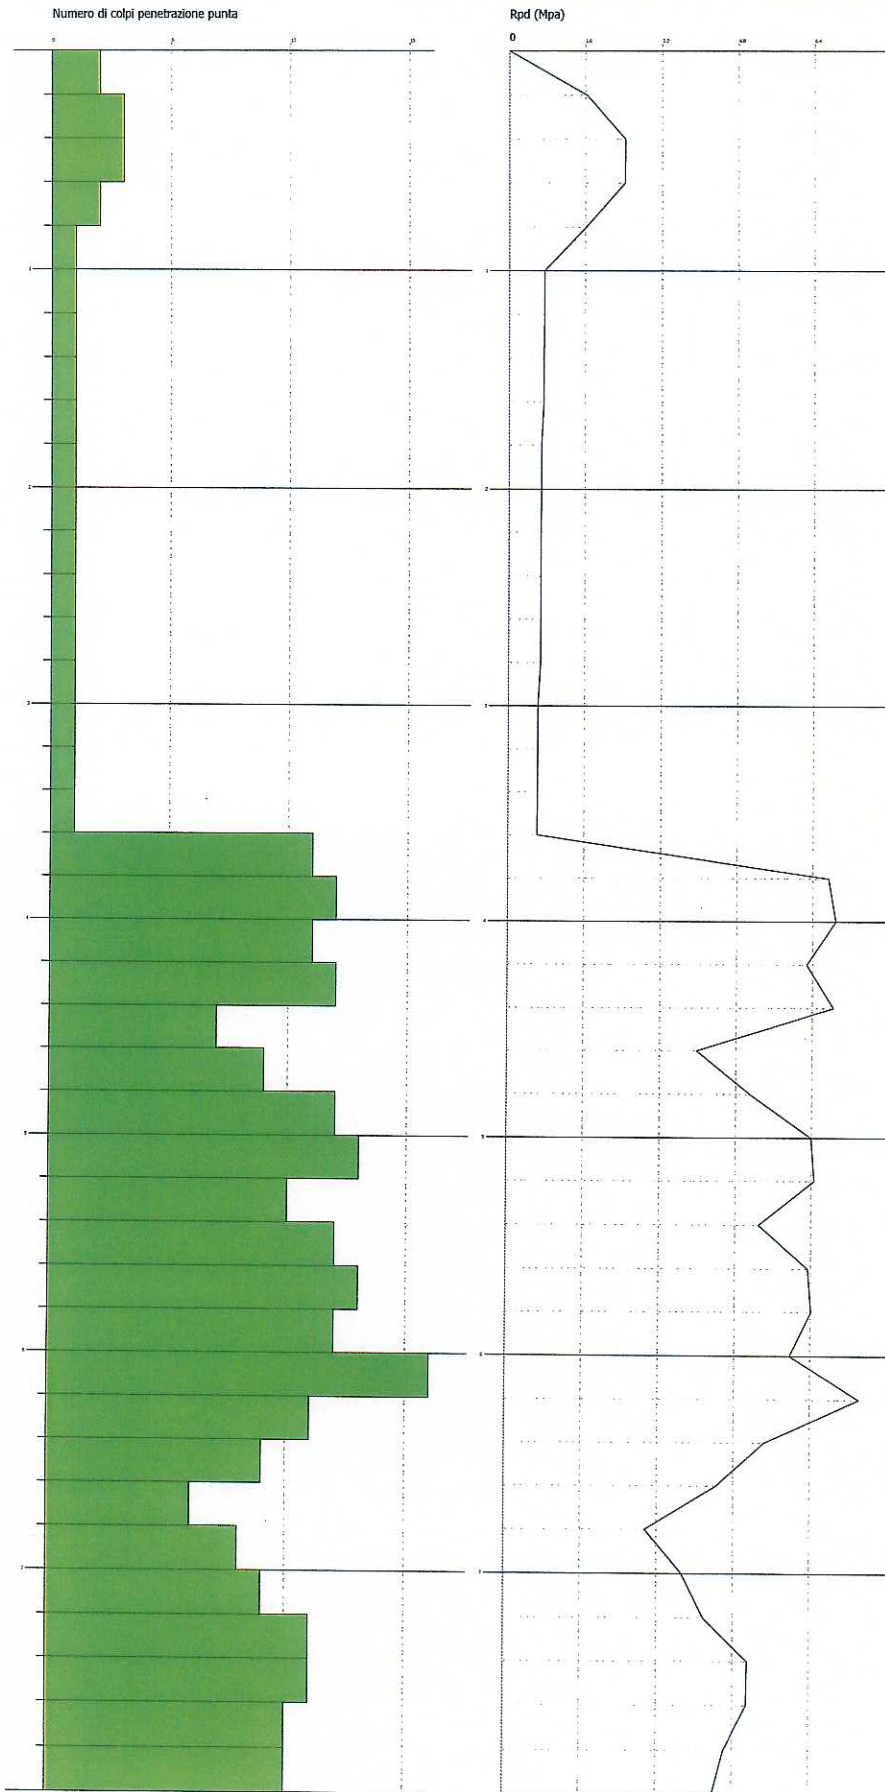

PROVA PENETROMETRICA DINAMICA Nr.1
Strumento utilizzato... DPSH (Dynamic Probing Super Heavy)
DIAGRAMMA NUMERO COLPI PUNTA-Rpd

Committente : AMBRI S.N.C.
Cantiere : ex S.S. n°145
Località : Madignano (CR)


Data :26/01/2009

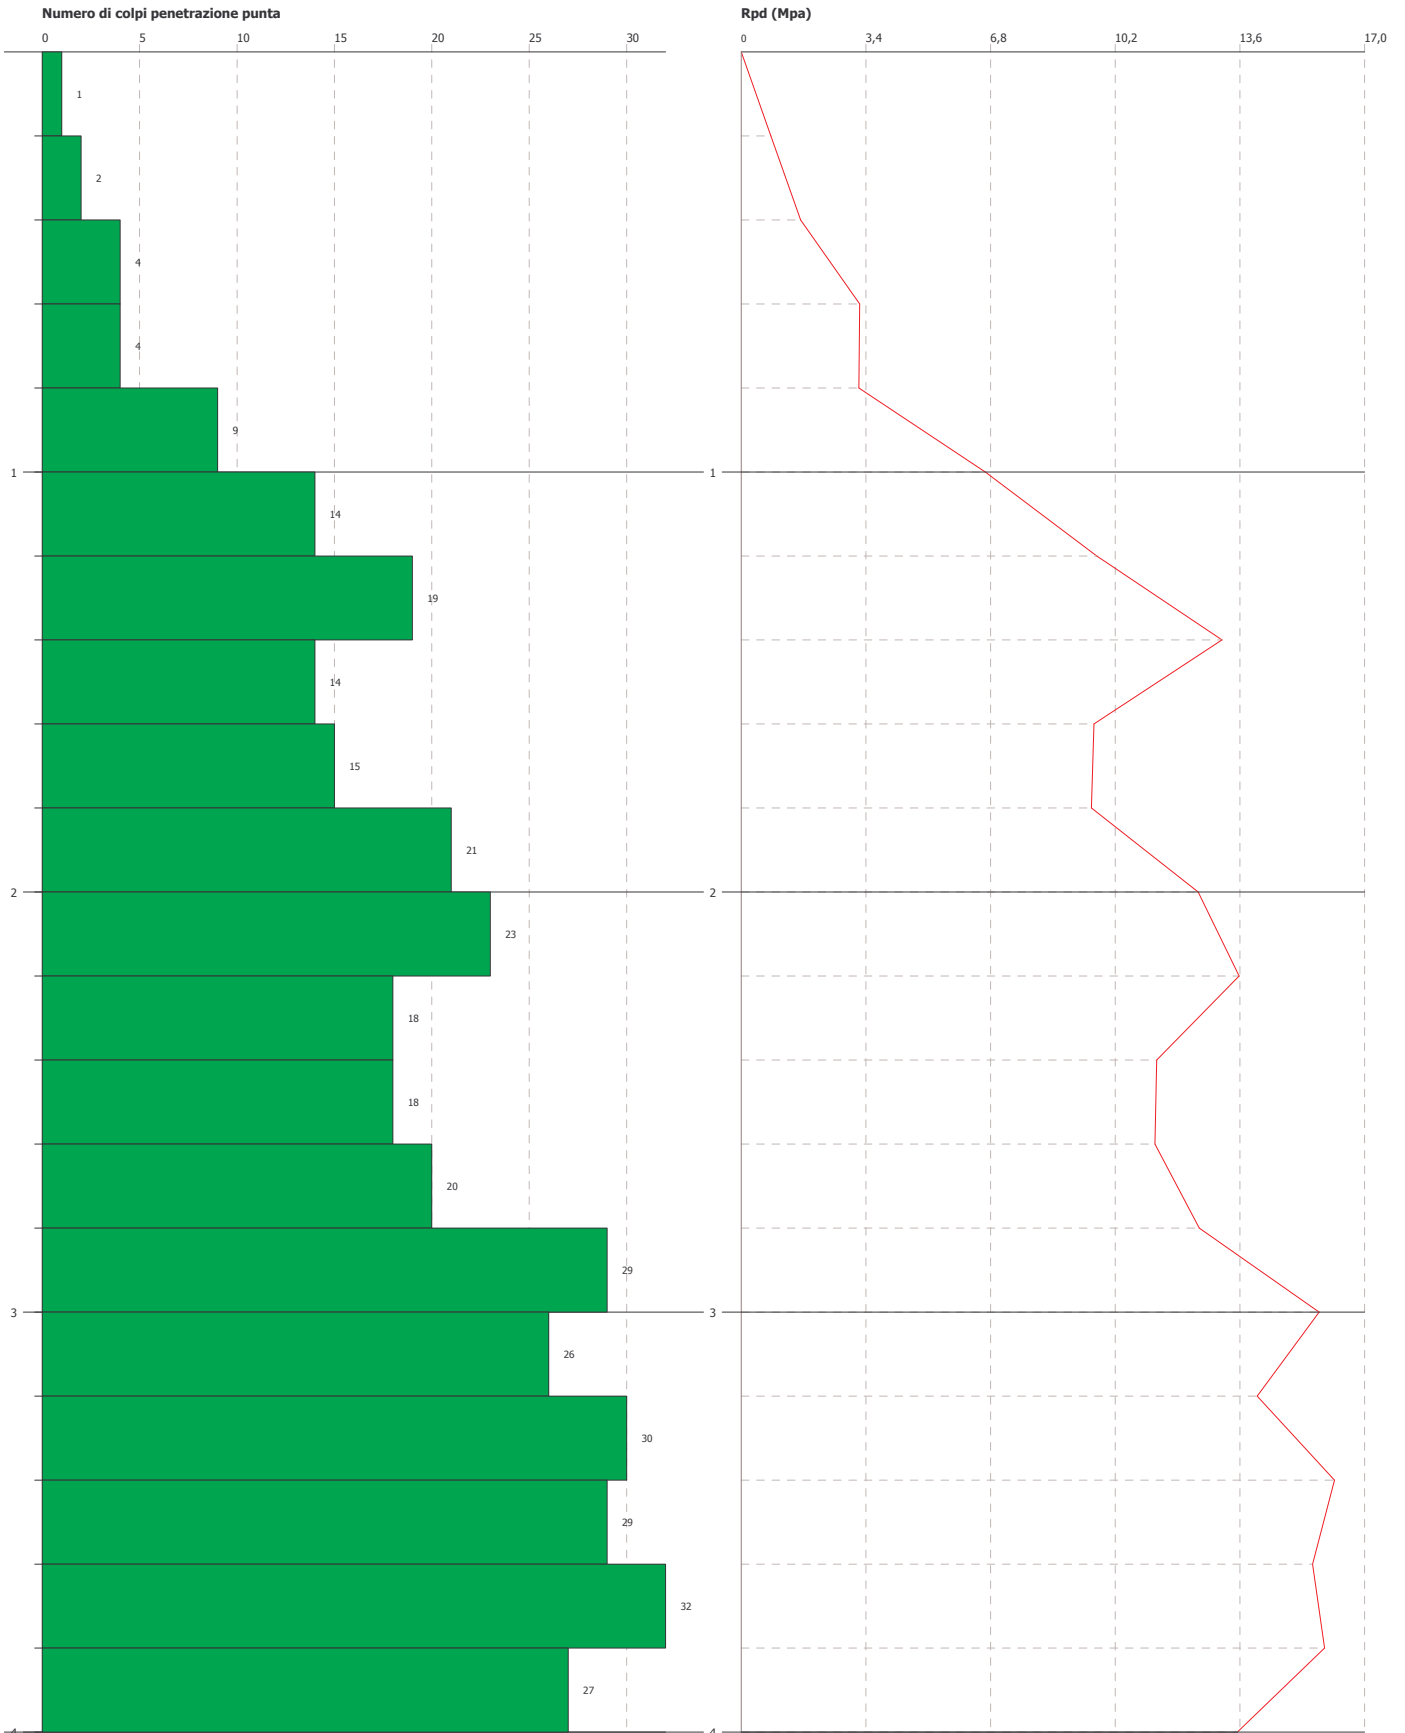

PROVA PENETROMETRICA DINAMICA Nr.2
Strumento utilizzato... DPSH (Dinamic Probing Super Heavy)
DIAGRAMMA NUMERO COLPI PUNTA-Rpd

Committente : AMBRI S.N.C.
Cantiere : ex S.S. n°145
Località : Madignano (CR)


Data :26/01/2009

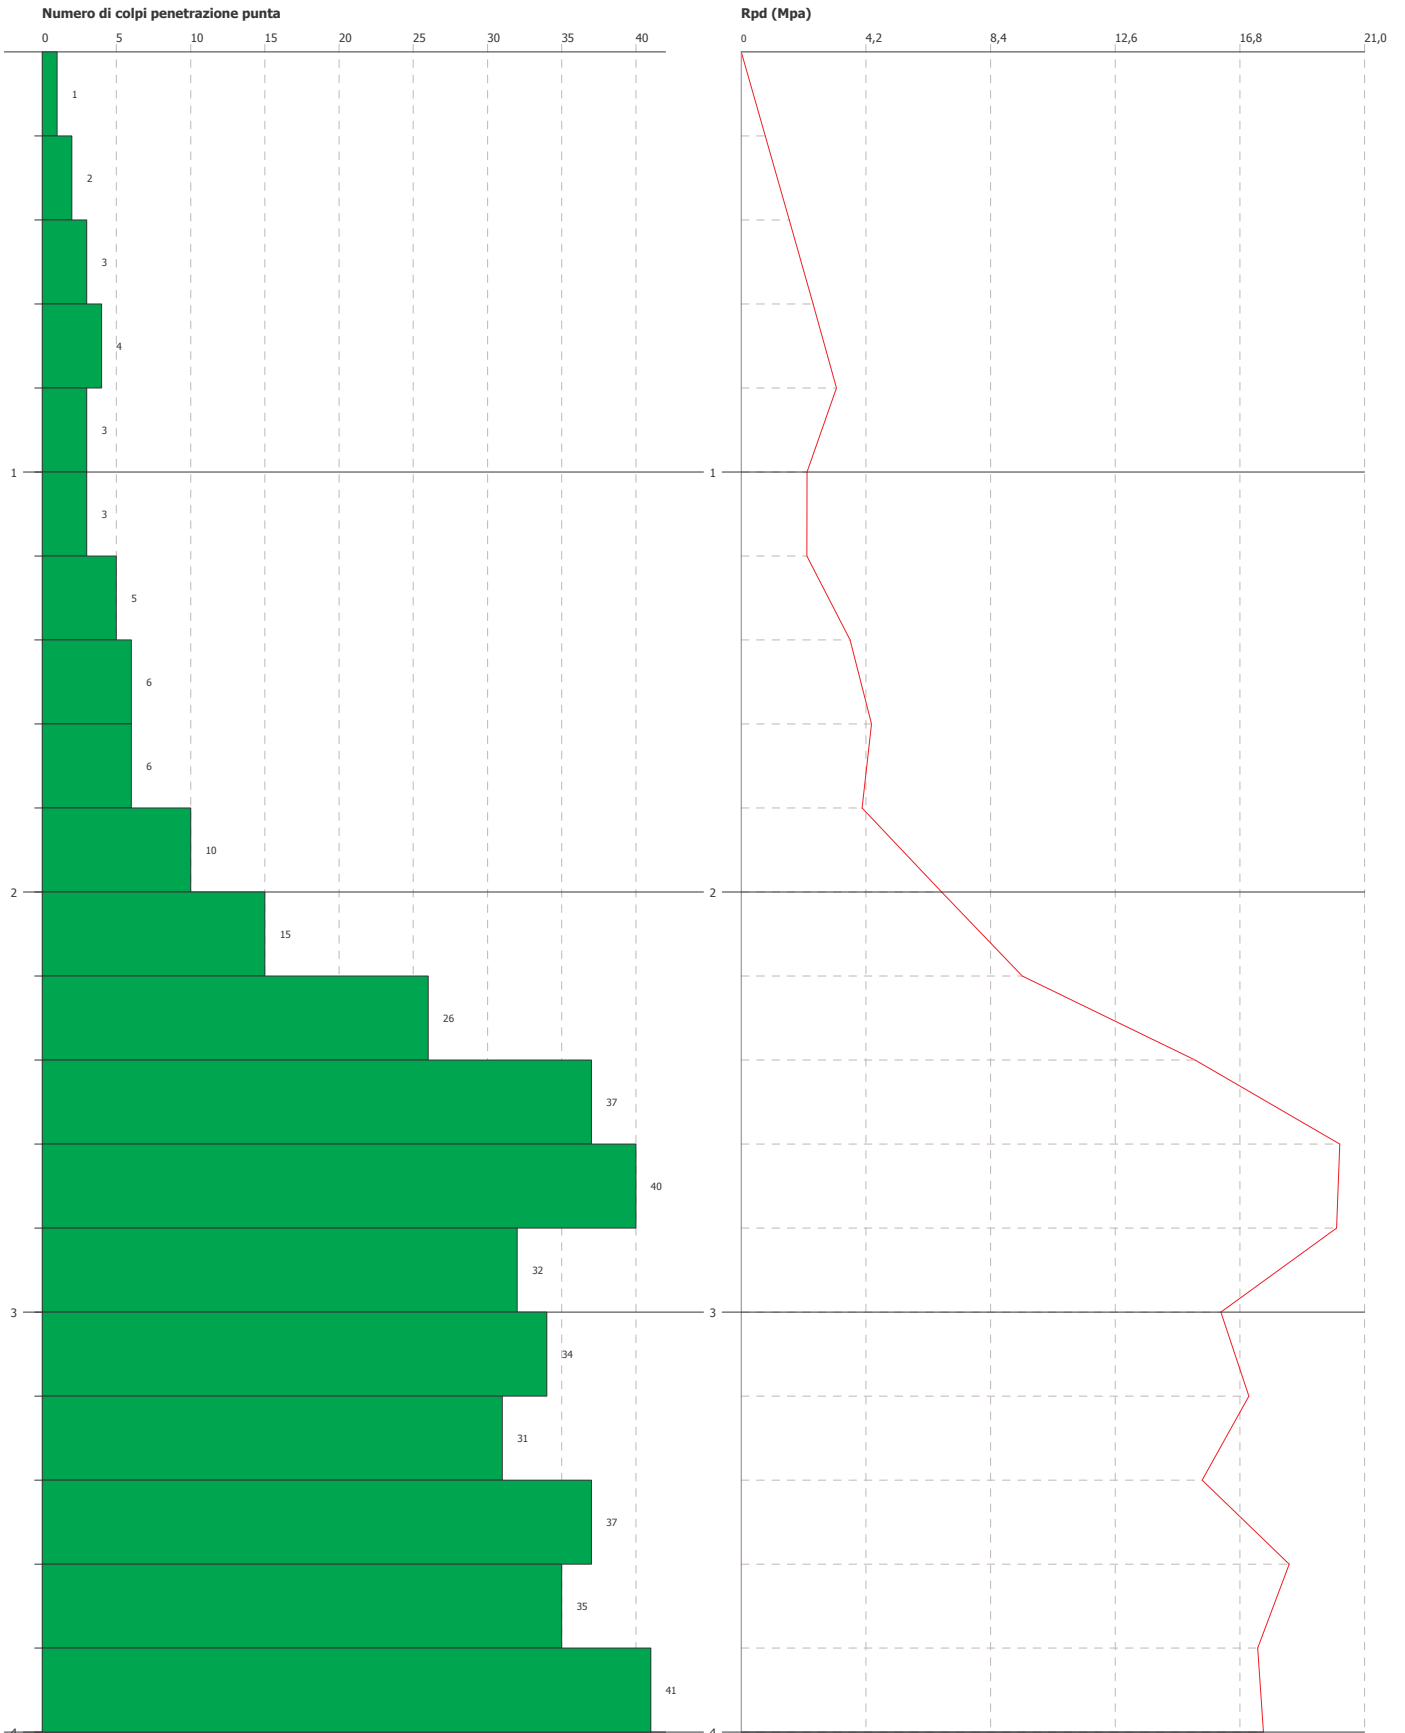

PROVA PENETROMETRICA DINAMICA Nr.1
Strumento utilizzato... DPSH (Dinamic Probing Super Heavy)
DIAGRAMMA NUMERO COLPI PUNTA-Rpd

Committente : BIANCHINI MARTA - GALLARINI ALESSANDRO
Cantiere : VIA UNITA' D'ITALIA
Località : MADIGNANO (CR)


Data : 05/12/2017

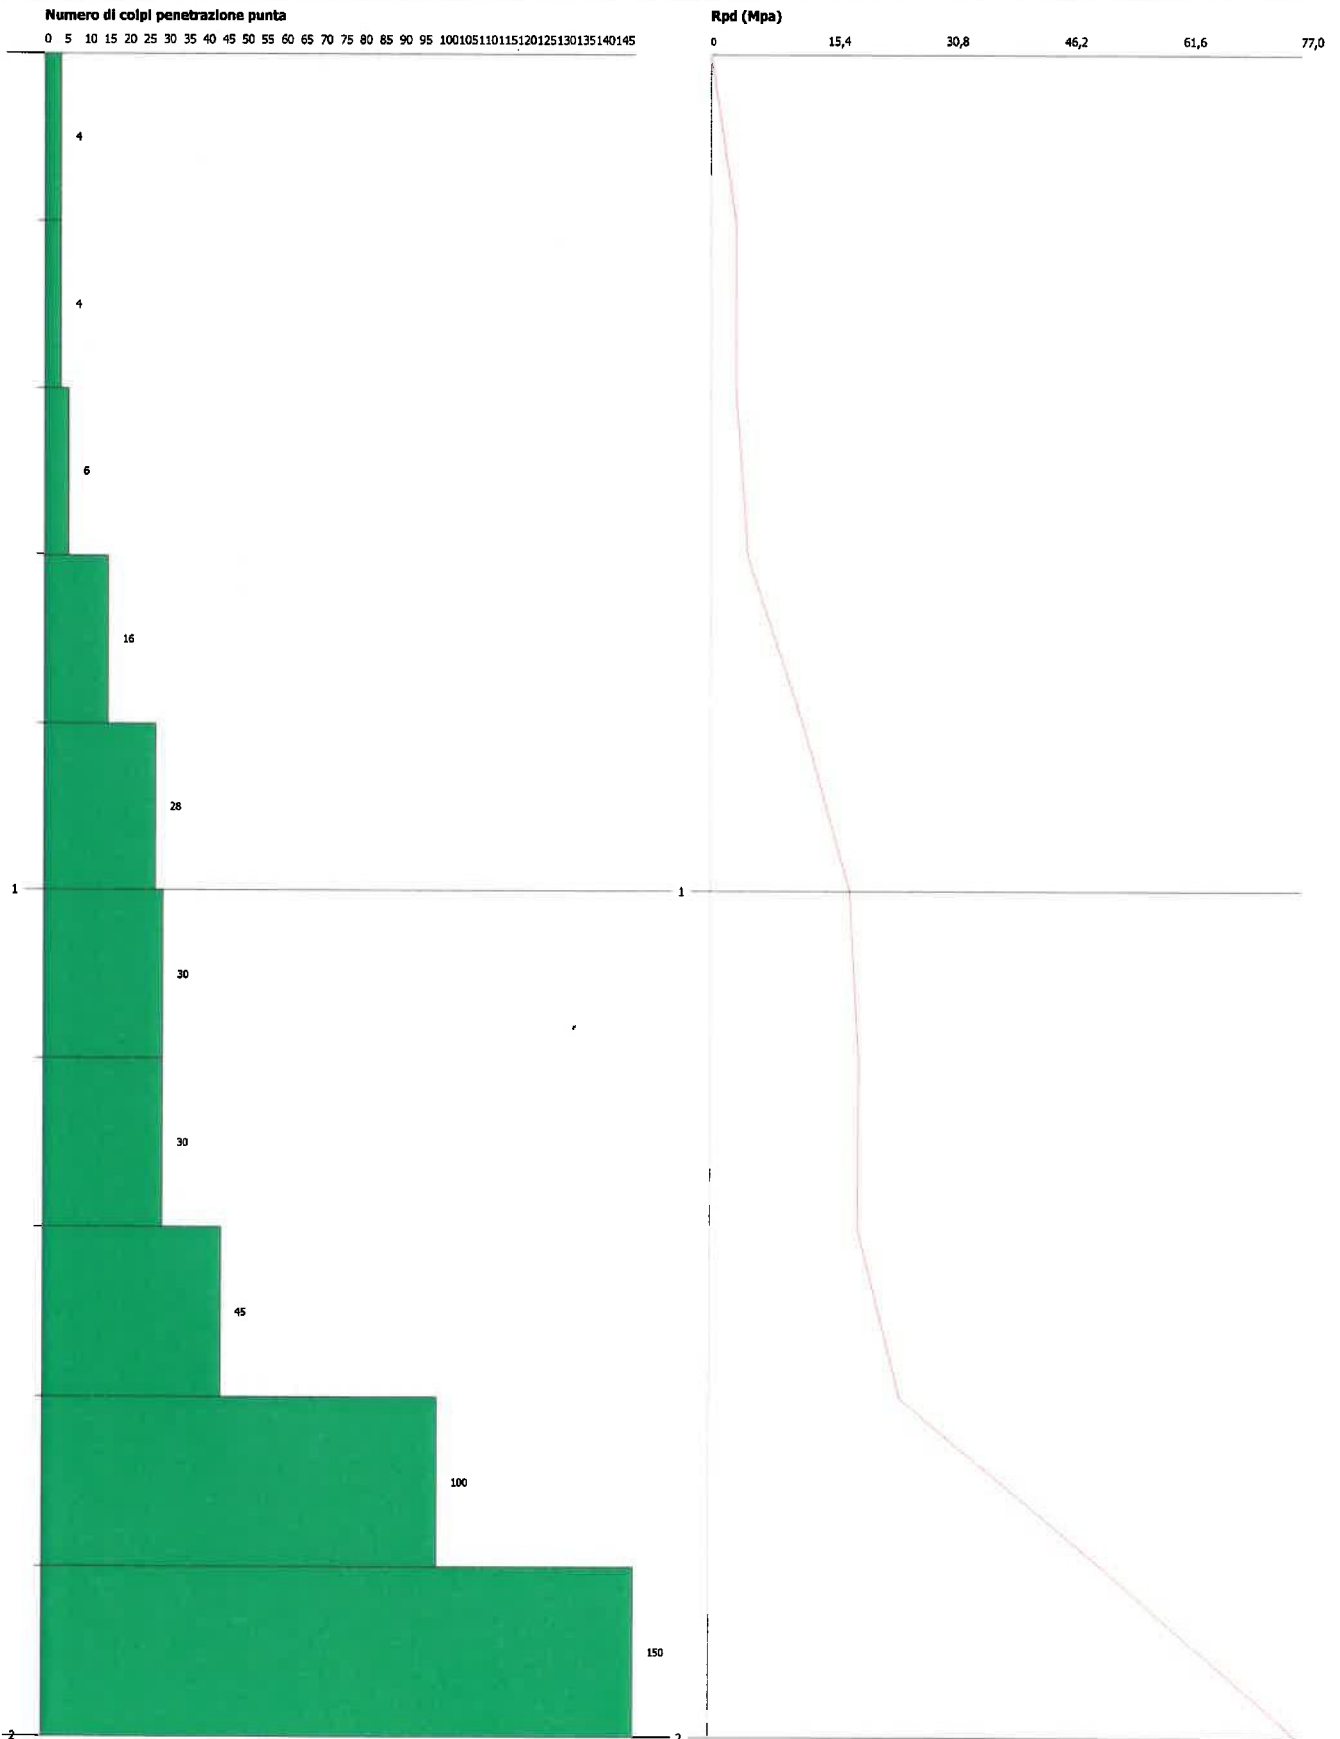

PROVA PENETROMETRICA DINAMICA Nr.2
Strumento utilizzato... DPSH (Dinamic Probing Super Heavy)
DIAGRAMMA NUMERO COLPI PUNTA-Rpd

Committente : BIANCHINI MARTA - GALLARINI ALESSANDRO
Cantiere : VIA UNITA' D'ITALIA
Località : MADIGNANO (CR)


Data :05/12/2017

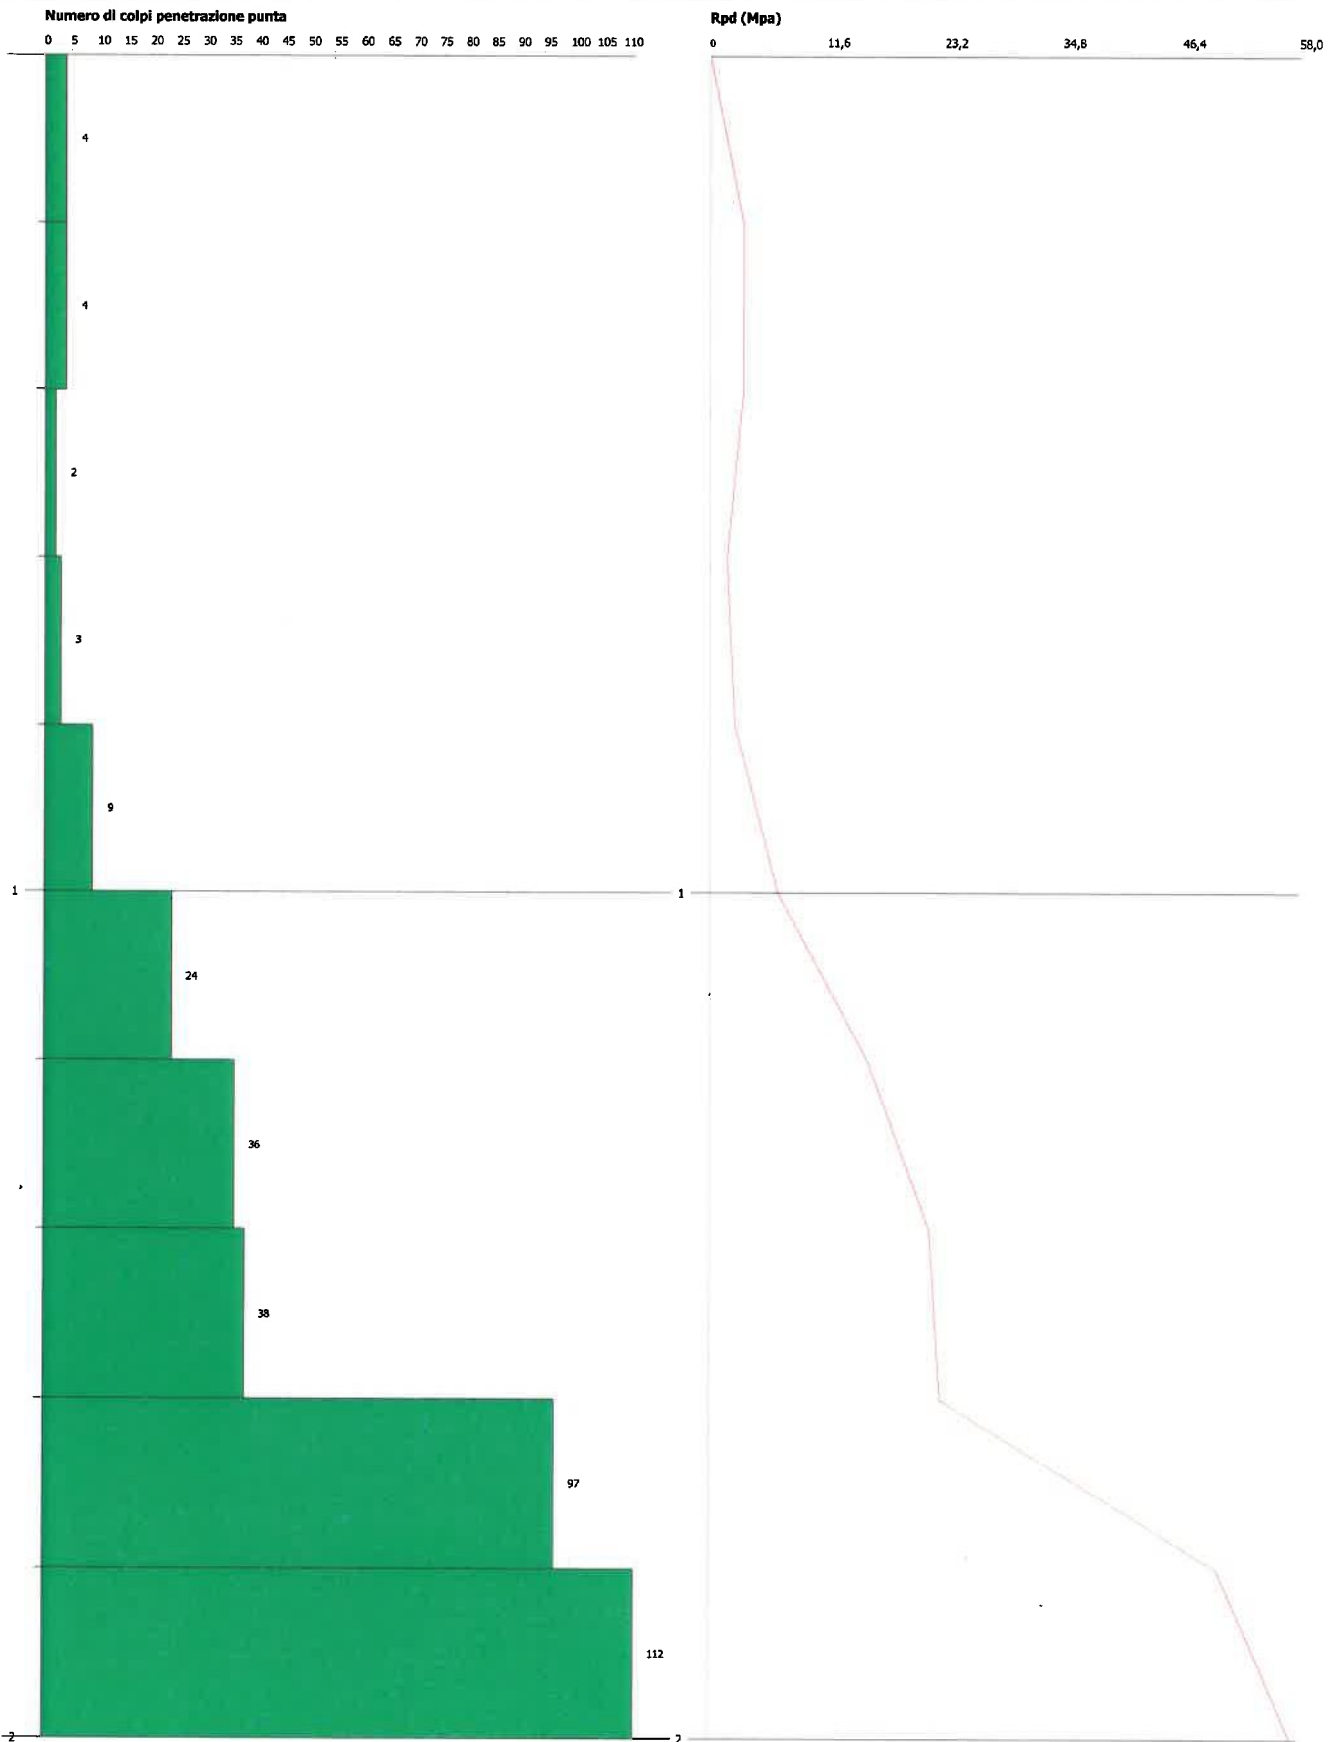

PROVA PENETROMETRICA DINAMICA Nr.3
Strumento utilizzato... DPSH (Dynamic Probing Super Heavy)
DIAGRAMMA NUMERO COLPI PUNTA-Rpd



Committente : BIANCHINI MARTA - GALLARINI ALESSANDRO
Cantiere : VIA UNITA' D'ITALIA
Località : MADIGNANO (CR)

Data :06/12/2017


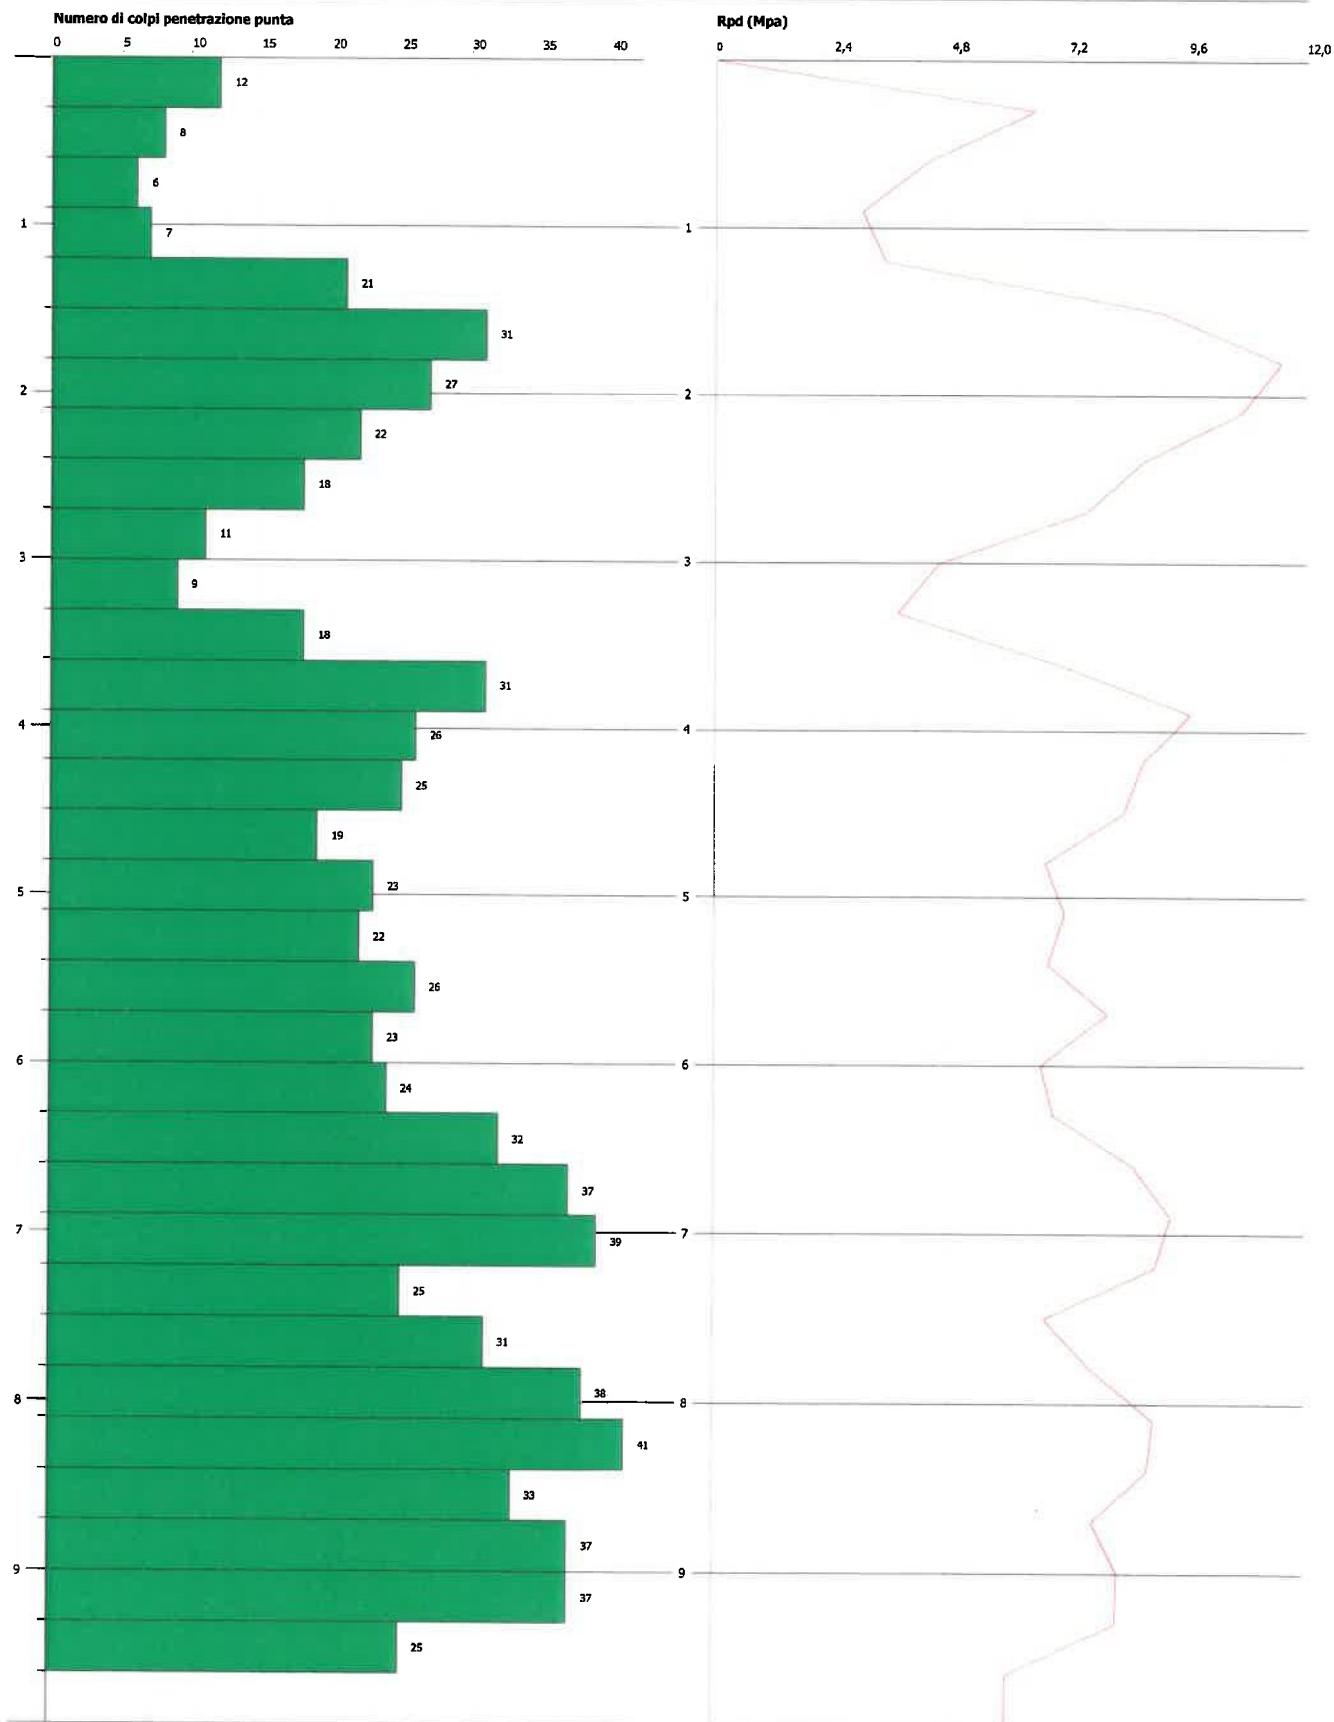


PROVE GEOTECNICHE SOTTOPASSO PEDONALE SP415

Prova DPSH n°1

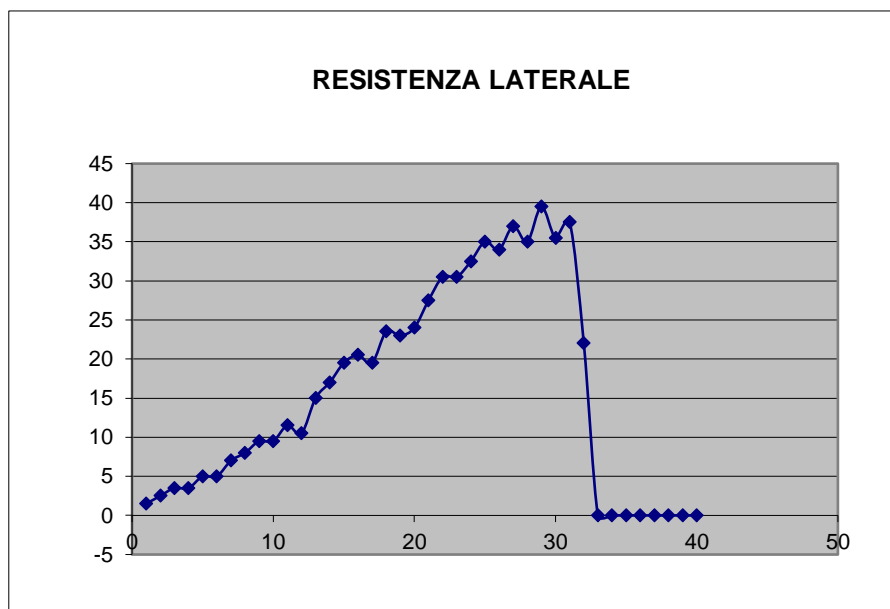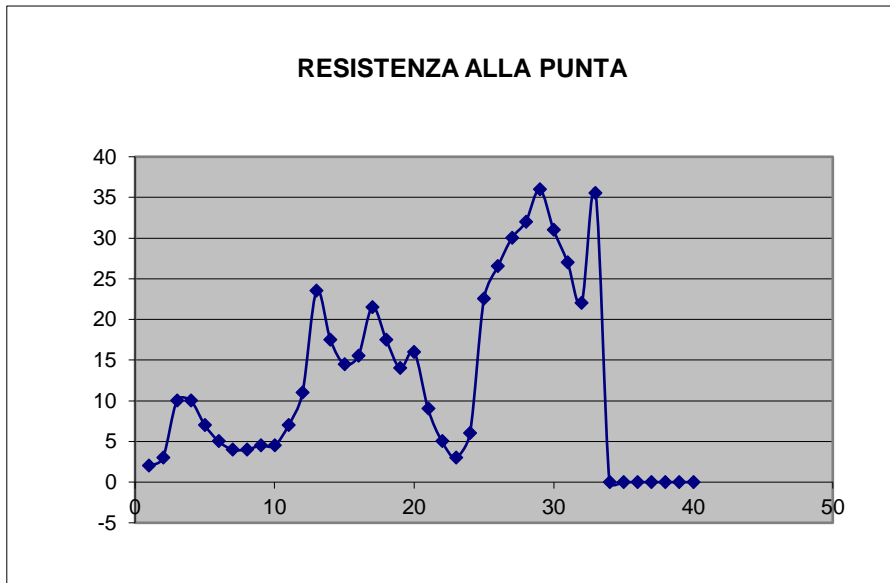


Prova DPSH n°2

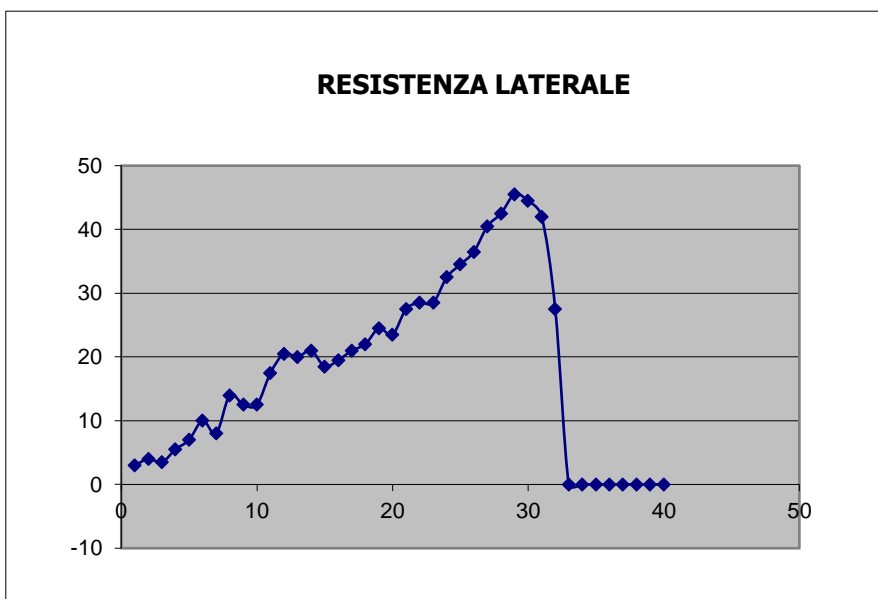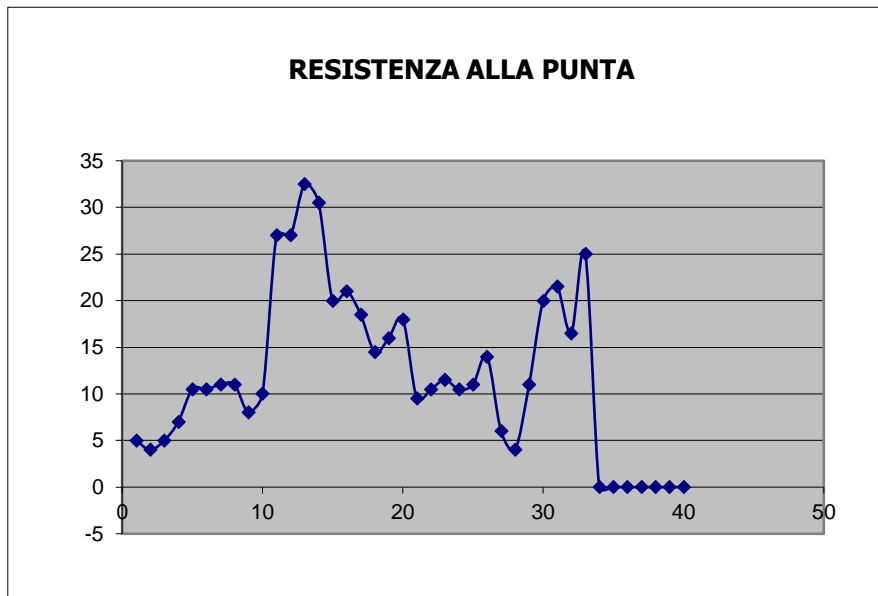


PROVE PENETROMETRICHE ZONA INDUSTRIALE, VIA E. FERMI 13

CANTIERE DI MADIGNANO
PROVA DPSH N° 1

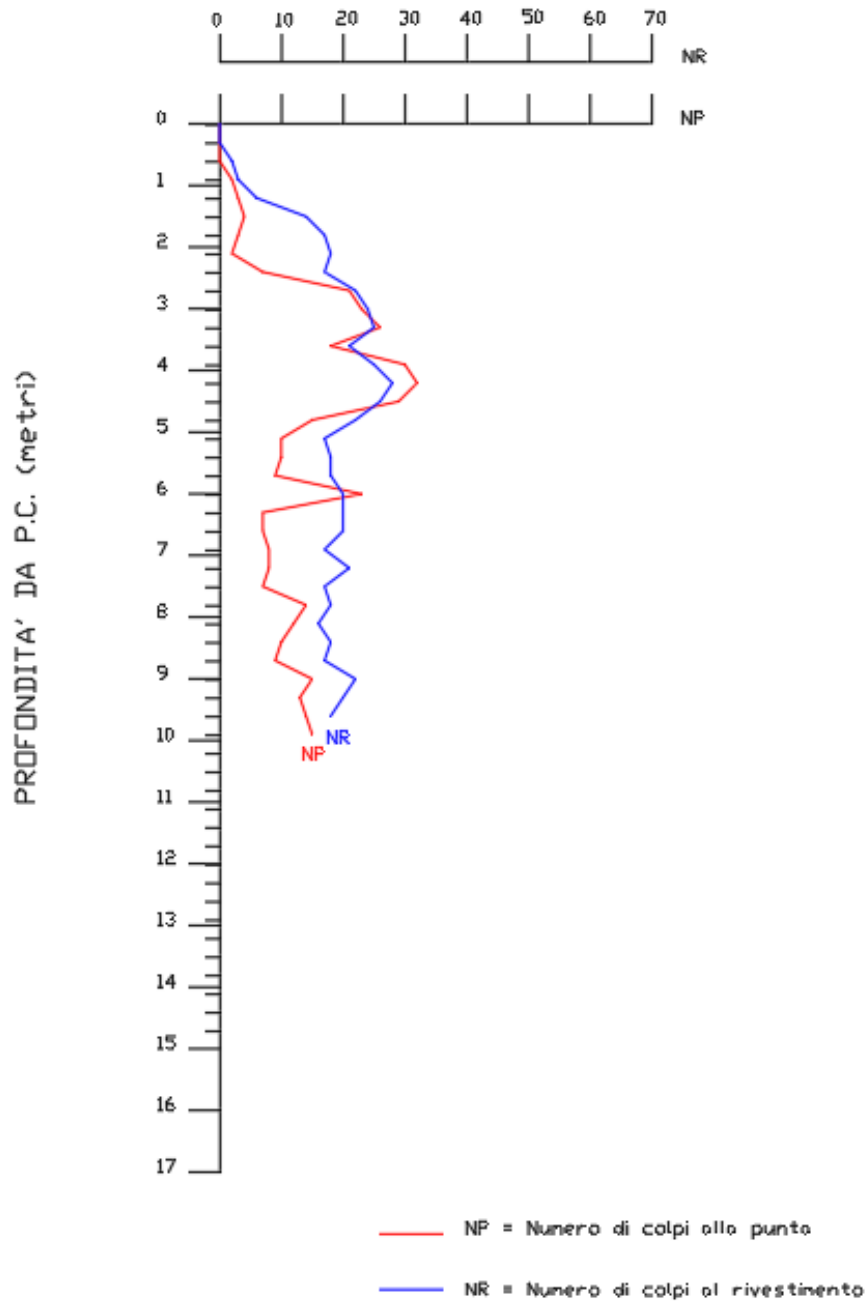

CANTIERE DI MADIGNANO PROVA DPSH N° 2

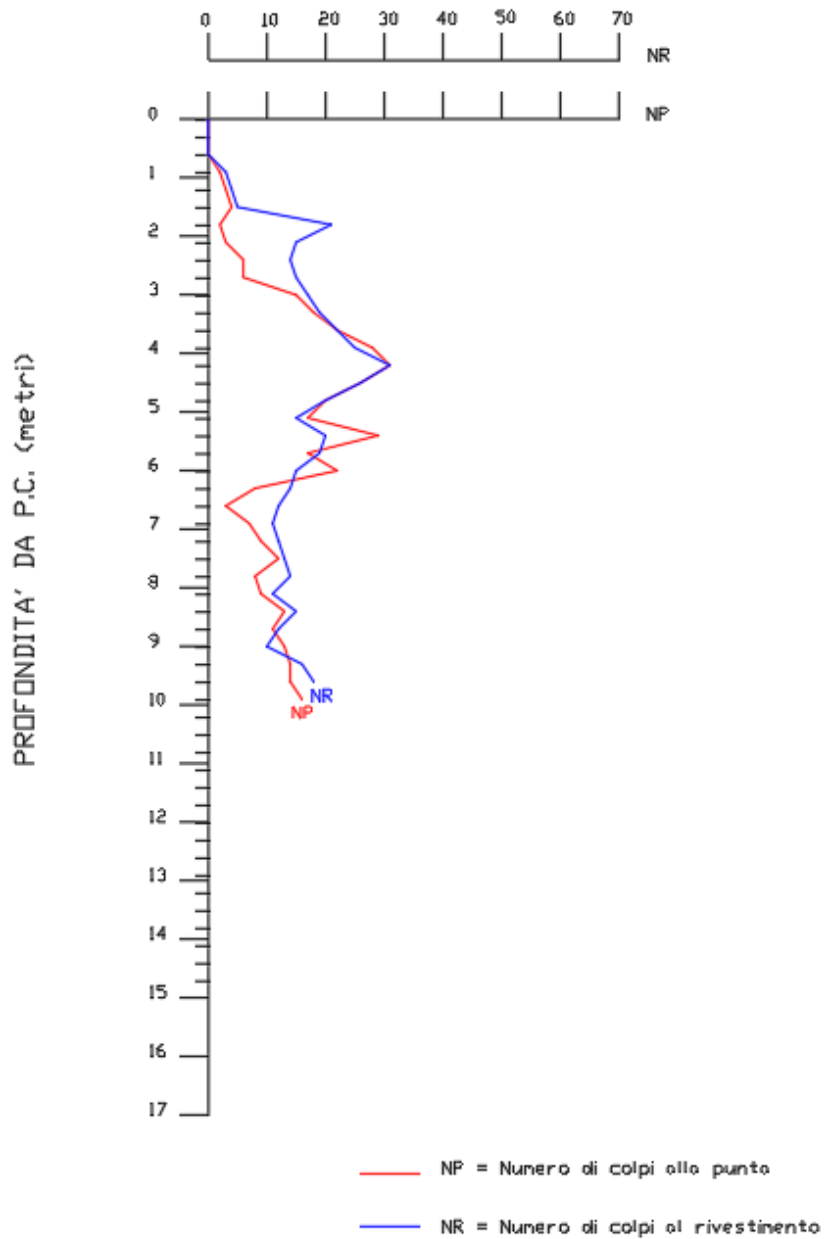

CANTIERE DI MADIGNANO PROVA DPSH N° 3

